
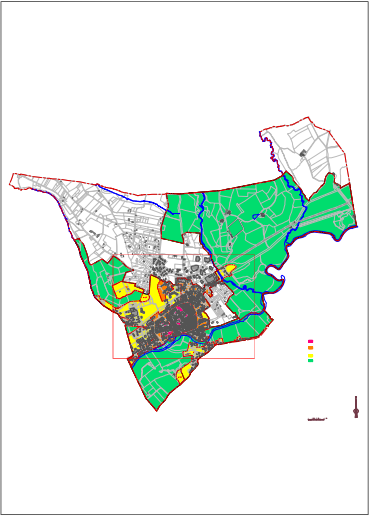


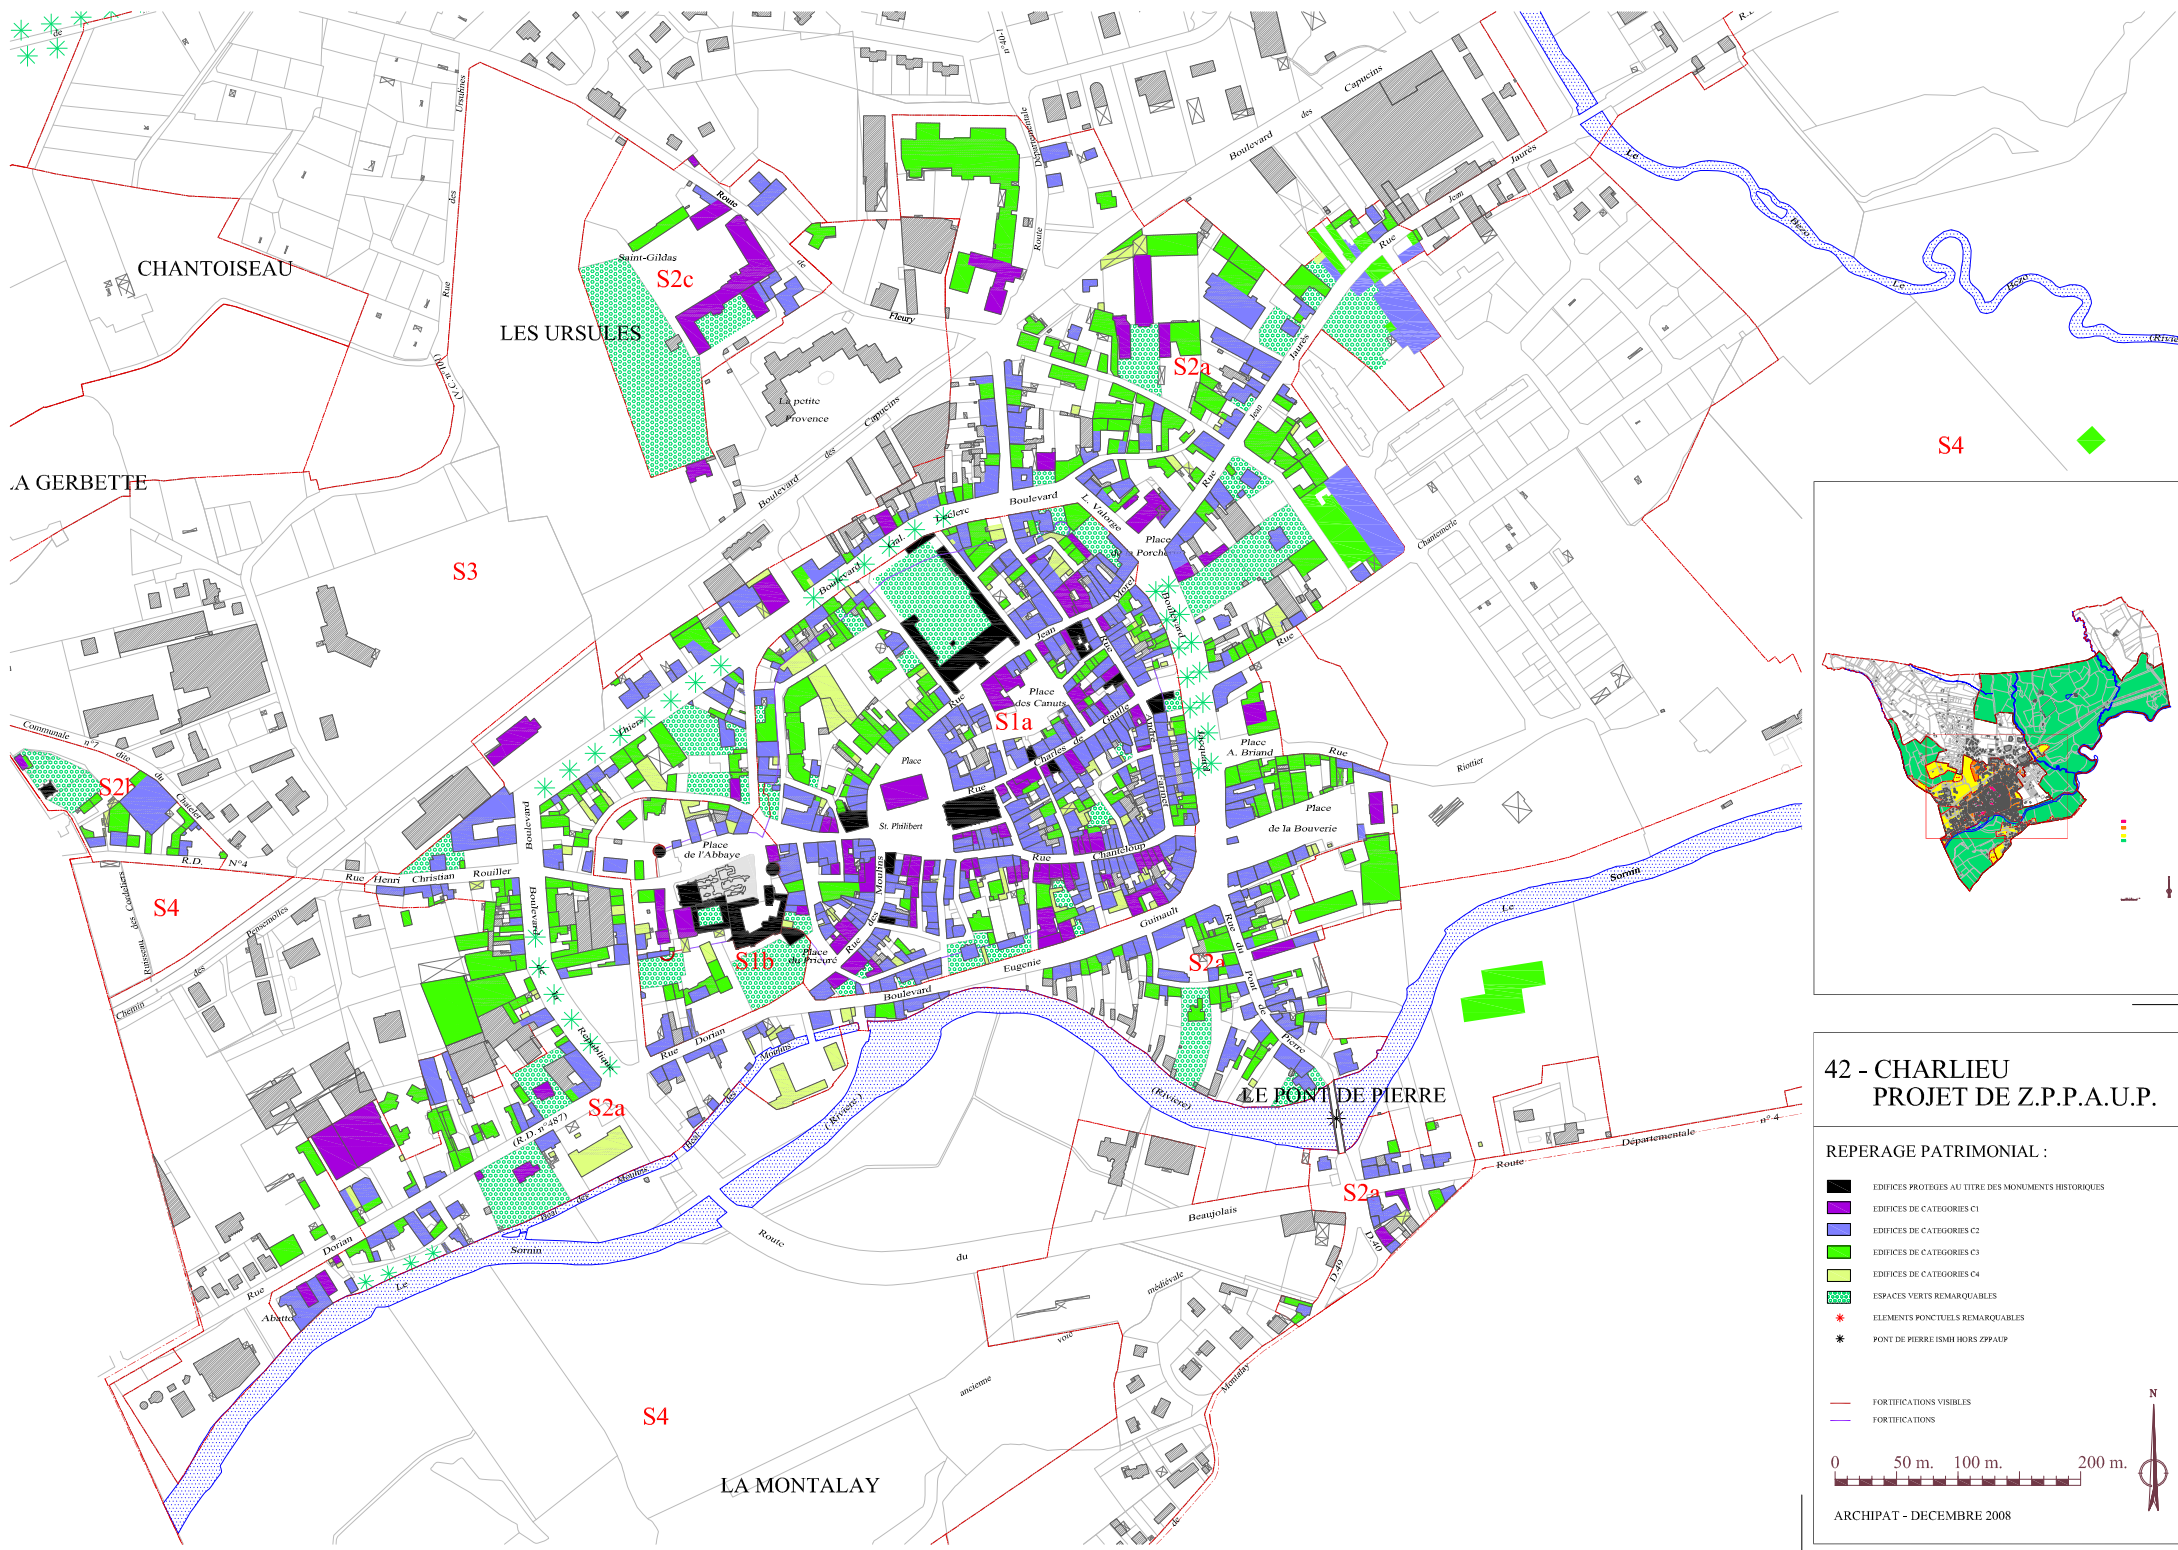

42 - CHARLIEU
PROJET DE Z.P.P.A.U.P.

REPERAGE PATRIMONIAL :

- EDIFICES PROTEGES AU TITRE DES MONUMENTS HISTORIQUES
- EDIFICES DE CATEGORIES C1
- EDIFICES DE CATEGORIES C2
- EDIFICES DE CATEGORIES C3
- EDIFICES DE CATEGORIES C4
- ESPACES VERTS REMARQUABLES
- ELEMENTS PONCTUELS REMARQUABLES
- PONT DE PIERRE ISMH HORS ZPPAUP

FORTIFICATIONS VISIBLES
FORTIFICATIONS

0 50 m. 100 m. 200 m.

ARCHIPAT - DECEMBRE 2008